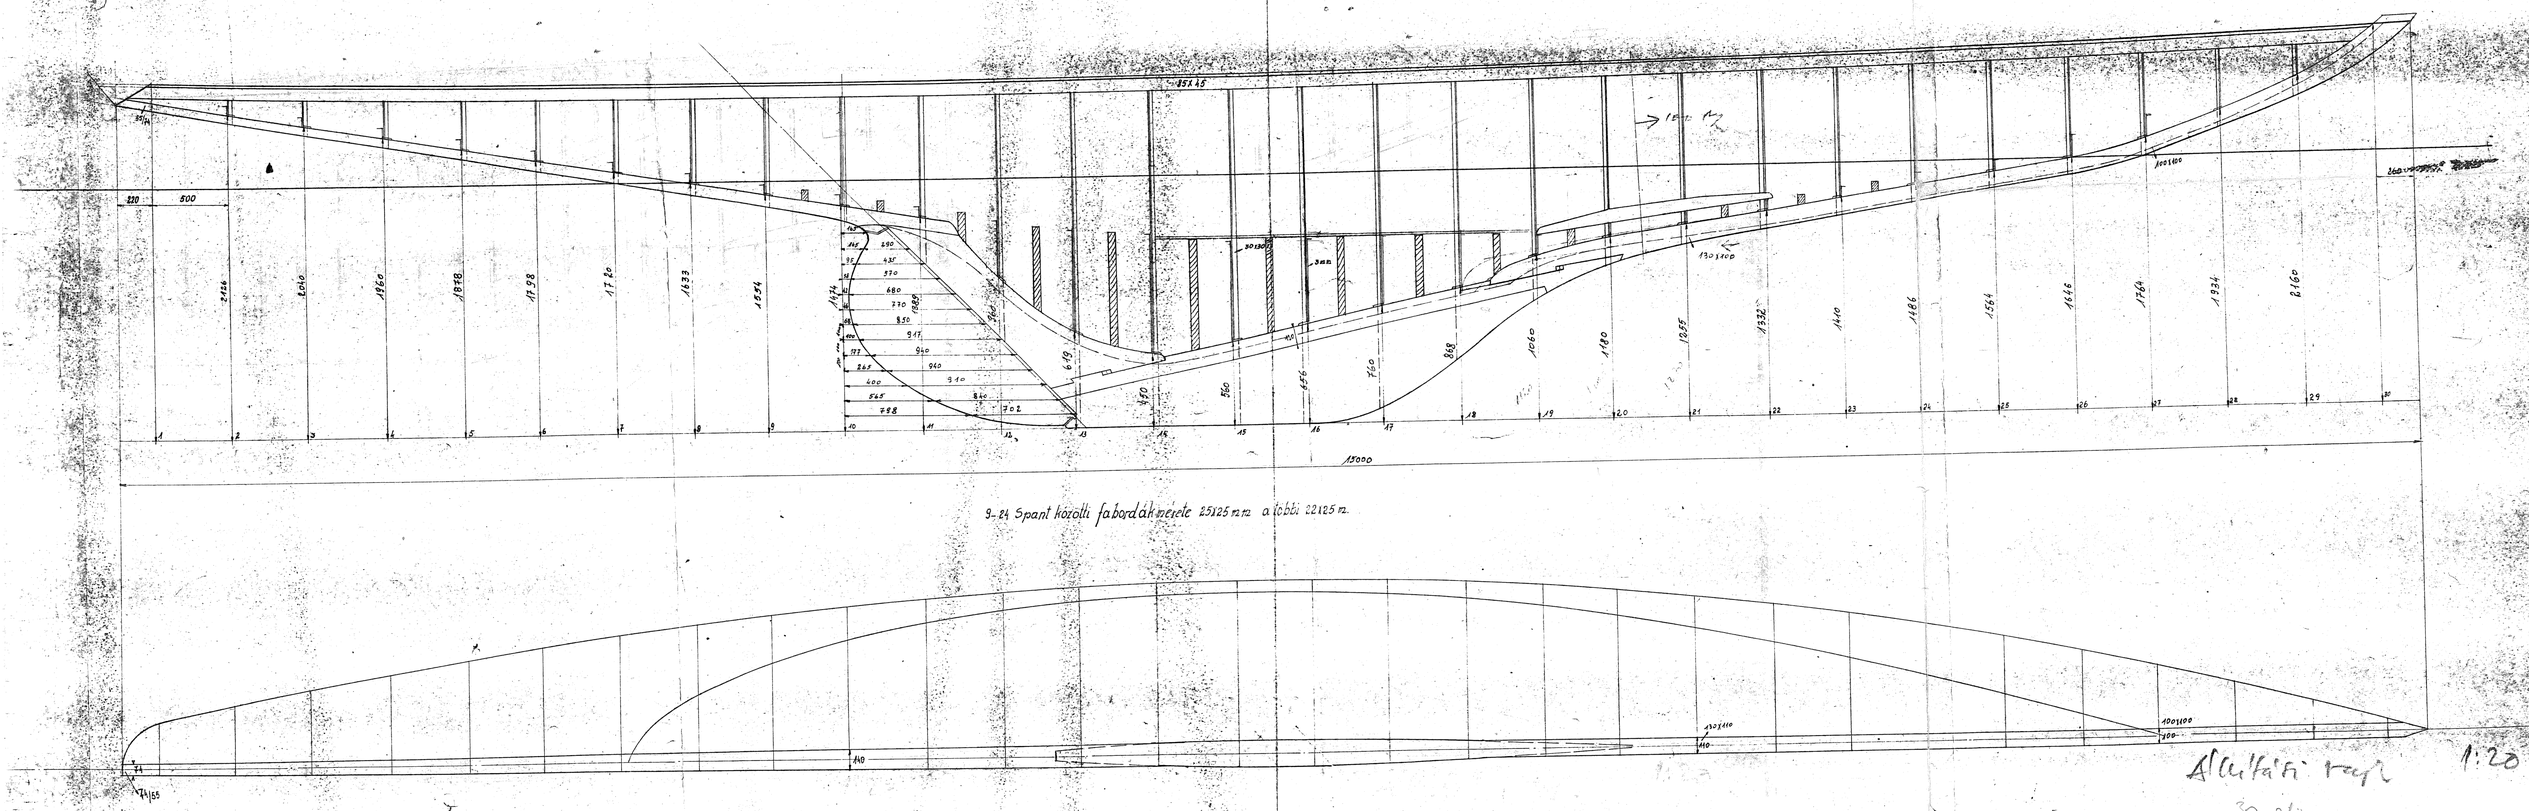

9-24 Spant közölli fabordák mérete 25x125 mm a többi 22x125 m.

Állítási rajz 1:20

30 schön