


Látd az 558/55 sz. rajzot

Látd az 558/56 sz. rajzot

Látd az 558/57 sz. rajzot

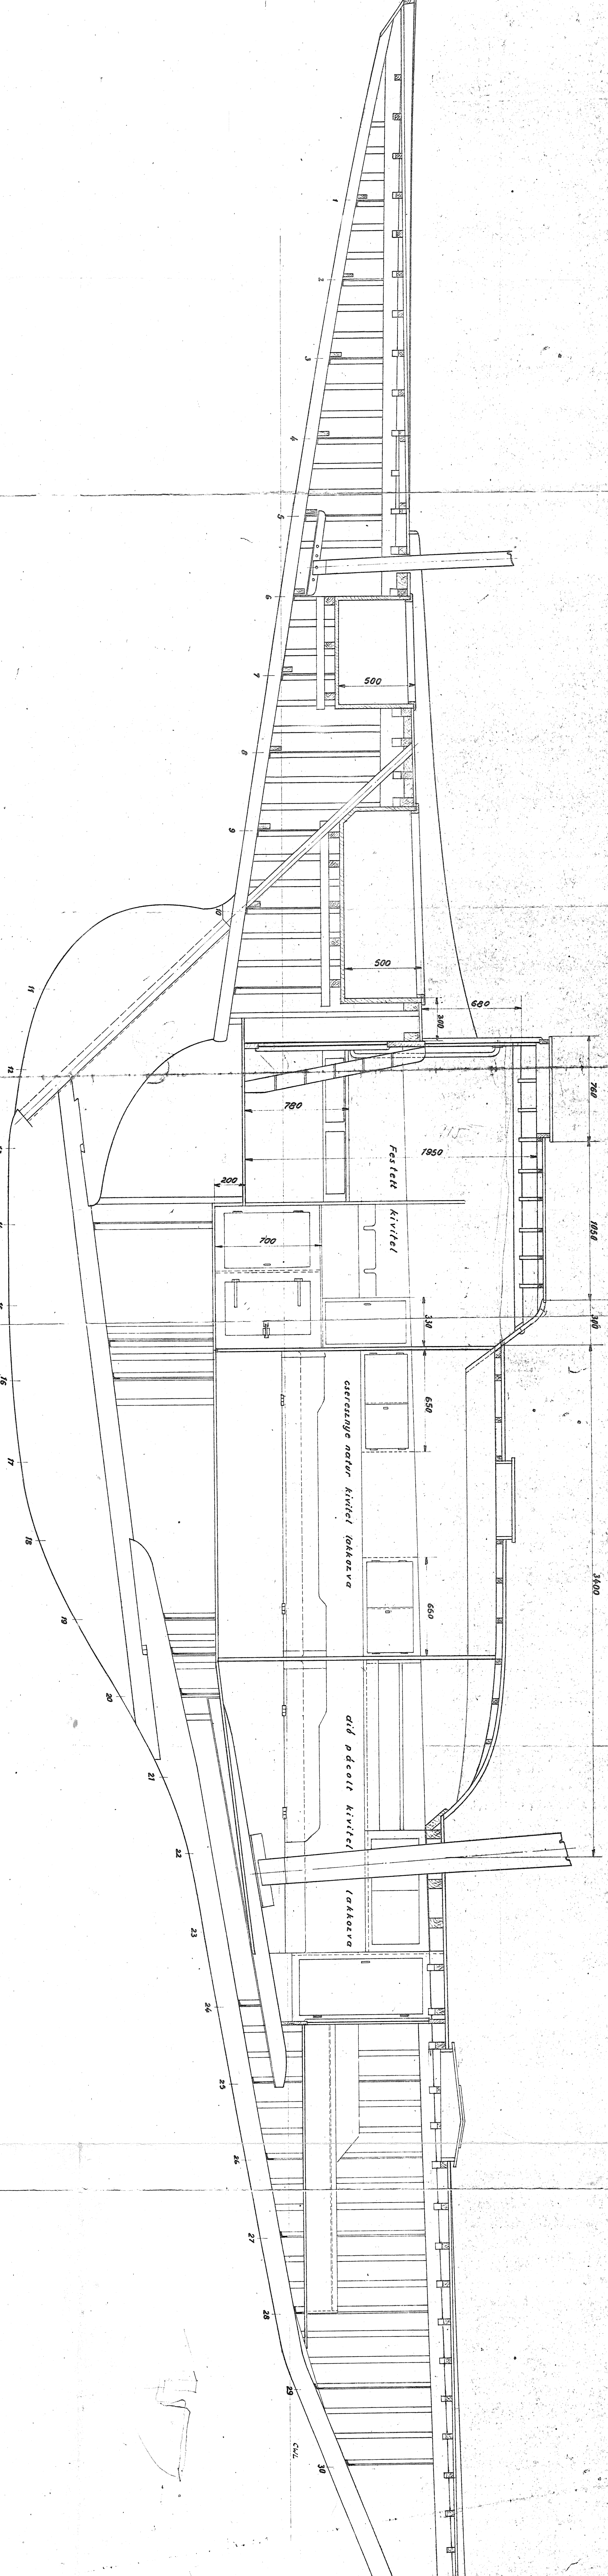

1:15

75 m² Schuder/Kreuzer/Leiterly
berendezési rajza
558/54

1953. máj. 16. Tervező
1954. máj. 19. Rajzoló